

" Le Lodge "

T2


56,15 m²
dont 44,62 m² carrez

A06


Niveau 3



Localisation sur la façade

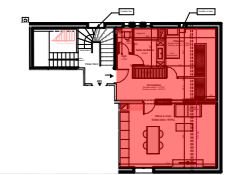

Localisation sur le niveau 3

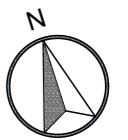

Orientation

Tableau des surfaces
Appartement 6

	carrez	hors carrez	total
Circulation	8,97 m ²	0,80m ²	9,77 m ²
Dégagement	1,70 m ²	-	1,70 m ²
WC	1,48 m ²	-	1,48 m ²
Salle de bains	4,98 m ²	-	4,98 m ²
Chambre 1	6,48 m ²	5,08 m ²	11,56 m ²
Pièce à vivre	21,01 m ²	5,65 m ²	26,66 m ²
Total habitable	44,62 m²	11,53 m²	56,15 m²

Les surfaces des placards sont comprises dans les surfaces des pièces




PLAN DE VENTE

1/75

Echelle :

Date :

21/01/2020

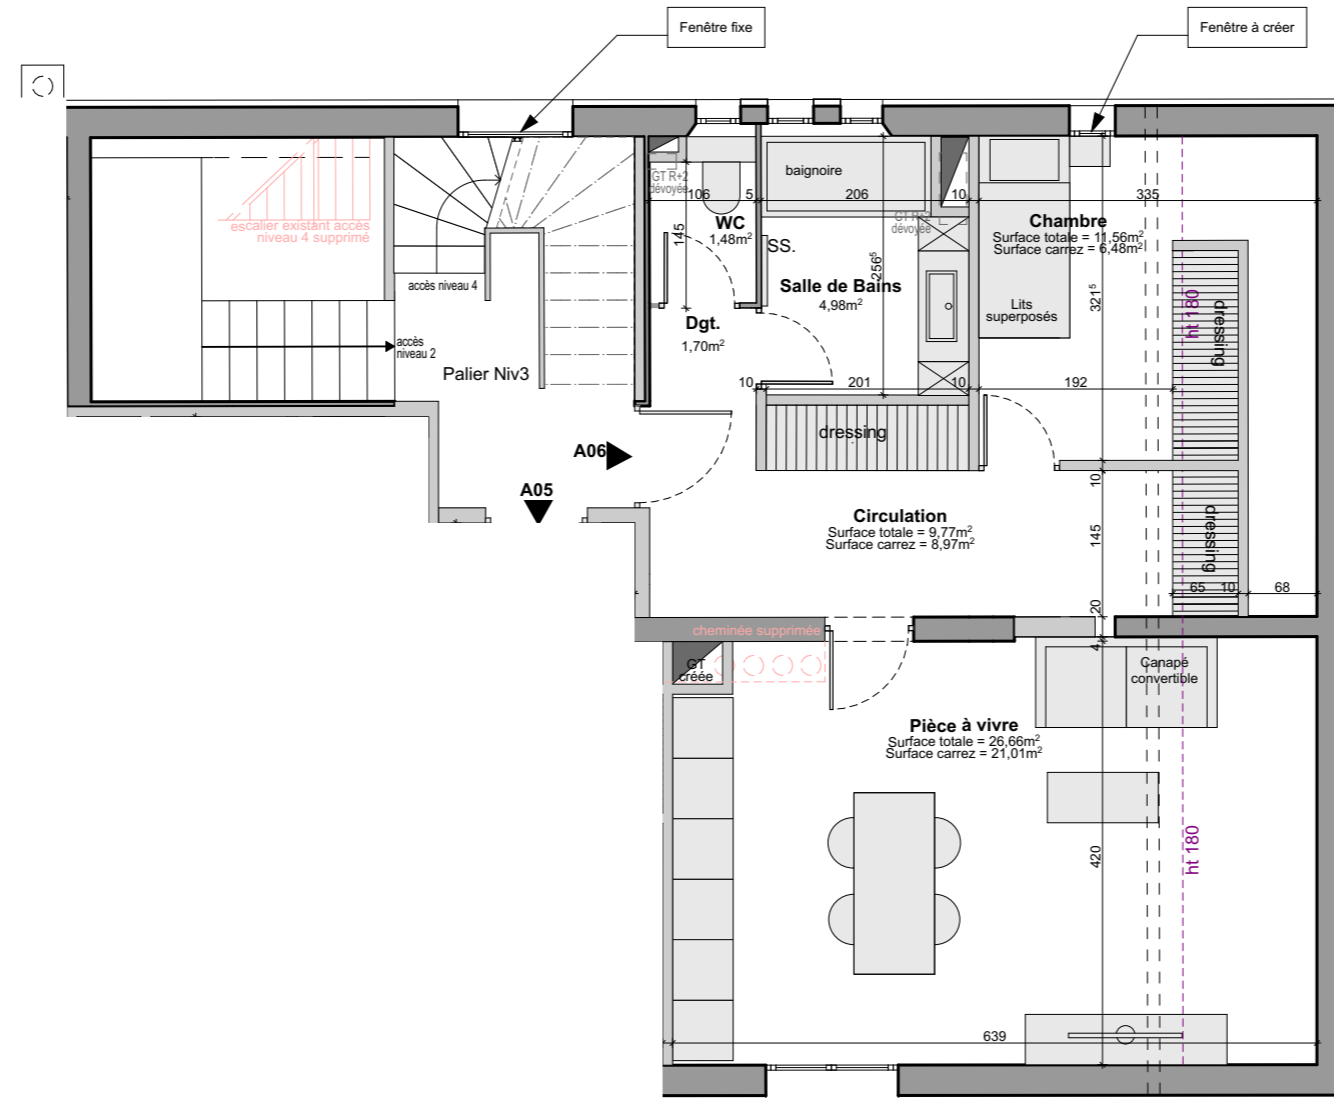

Echelle : 1/75

Nota :

Ces documents sont provisoires et non contractuels. Ils sont établis sur la base de la déclaration préalable en cours. Des modifications sont susceptibles d'être apportées à ce plan en fonction des nécessités réglementaires ou techniques liées à la réalisation, tant en ce qui concerne les dimensions, que les équipements sanitaires et électriques (mobilier et électroménagers non fournis). Les surfaces indiquées sont approximatives, les retombées, faux-plafonds, soffites, poutres et poteaux ainsi que l'emplacement des équipements ne sont pas tous figurés ou le sont à titre indicatif. Les surfaces habitables sont conformes au décret du 23 Mars 1997 (Art. 4.1)